

## **Gutachten CMK vom 27.07.2010:**

**Um die Krankenhäuser des Landkreises Haßberge für die Zukunft auszurichten ist es wichtig, dass die Rahmenbedingungen und Ziele des Krankenhausträgers klar definiert sind, ...**

**Die Kostenstrukturen der Krankenhäuser beinhalten keine großen Spielräume mehr zur Steigerung des Betriebsergebnisses durch Einsparungen; dies wird zukünftig v.a. über eine Optimierung der Erlöse geschehen müssen:**

**Auszug** 



Ausbau der „Altersmedizin“ im Verbund (z.B.: **Palliativ**, **Geriatric**, Onkologie) und Auf- bzw. Ausbau (evtl. weiterer) spezialisierter Angebote

Ausbau von Kooperationen mit Niedergelassenen (amb. Operieren, Ärztehaus, Konsiliararztstätigkeit, BA etc.)



Vertiefung der Zusammenarbeit zwischen den Standorten  
(Personal, Fälle, etc.)

Implementierung von **besonderen Angeboten für ältere Menschen / Patienten** (z.B.: bes. Demenzstation, Überleitungsmanagement, Brückenpflege, Verzahnung mit dem amb. Altenpflegesektor)

Evtl. Stationäre Pflege durch spezielle Angebote für ältere Patienten stärken (z.B.: durch Einsatz von Altenpflegerinnen, Psychologen, bes. räumliche Gestaltung, bes. Angebot für Angehörige, etc.)



# Akutgeriatrie in Haßfurt



## Raumprogramm Akutgeriatrie:

Stand: 18.04.2011

<b>Raumbezeichnung</b>	<b>Nutzung</b>	<b>Bemerkung</b>	<b>Mehrung</b>
Bettzimmer*	20 Betten	65% in 1- und 2-Bettzimmern	2 Räume, statt 19 Betten in 8 Räumen nun 20 Betten in 10 Räumen
Aufenthalts- u. Speiseraum	Mehrfachnutzung		1 Raum
Arztraum		Für Chefarzt Geriatrie	1 Raum
Stationsstützpunkt rein/unrein		Nachts umschaltbar auf Stat. IM	2 Räume
Raum für Teambespr.		Ohne Einschränkung des Stationsbetriebs	1 Raum
Abstellraum für Rollis etc.			1 Raum
Therapieraum	Ergotherapie	Phys. Therapie auf Ebene vorhanden?	1 Raum
Gesamte Mehrung			<b>9 Räume</b>

Barrierefrei!

\*

alt

5 x 2 = 10

3 x 3 = 9

19 Betten in 8 Räumen

neu

2 x 1 = 2

6 x 2 = 12

2 x 3 = 6

20 Betten in 10 Räumen


Außerdem (ohne Mehrung):  
Stationsbad, 2 Besucher-WC, unreiner Raum, Entsorgung, Geräteraum







# Palliativ in Ebern

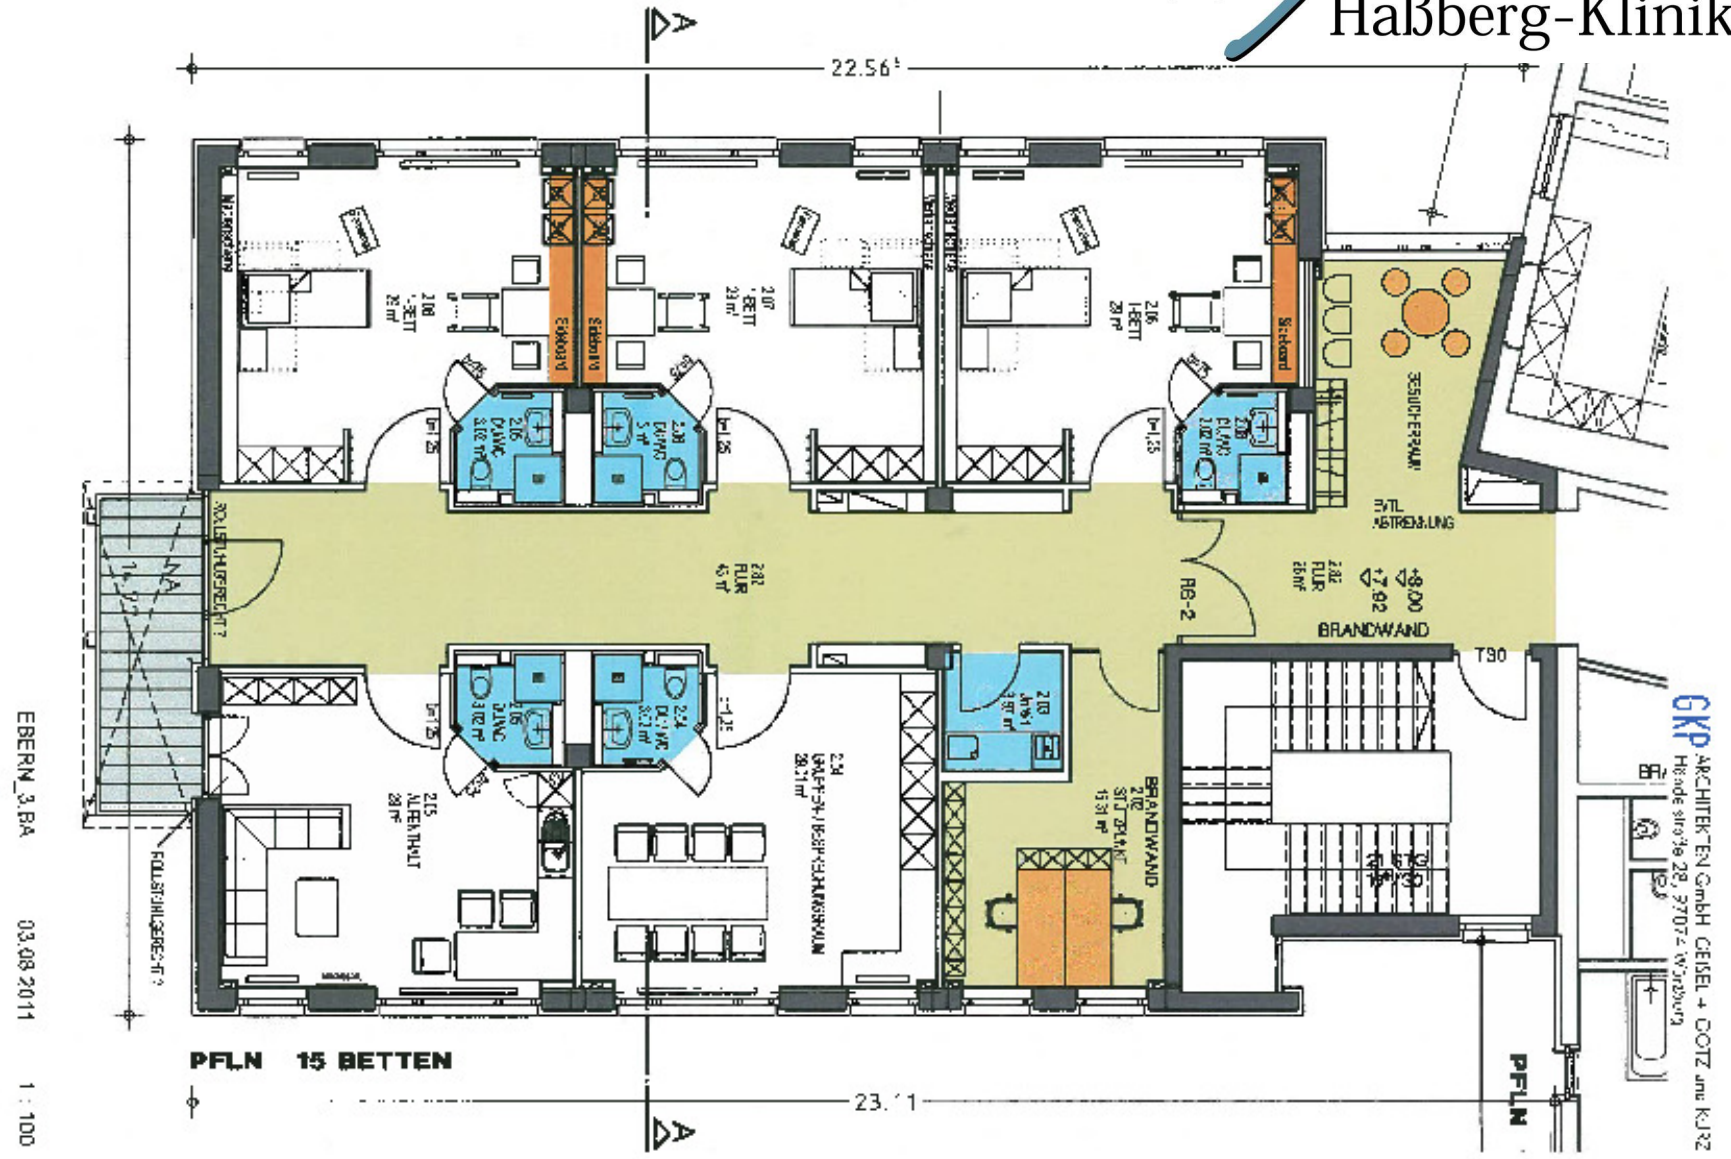

EBERN\_3\_BA 03.08.2011 1 : 100

GKP ARCHITECTEN Gmbh CEREL + DOTZ jun. KJ&Z  
 Hildestr. 28, 97074 Würzburg